

Projektvorlage

Infobox Allgemein:

- Wände:**
- Sichtbar nur auf Ursprungsgeschoss
  - Symbolischer Schnitt
- Mehrgeschossige Hotlinks:**
- Möglich, wenn Geschossigkeit in allen Files identisch.
  - Sonst geschossweise speichern
- Layout:**
- Externe Layoutdatei bei grossen Projekten
- PLN vs. MOD**
- Bei grossen Projekten mod-Dateien verlinken (Dateigrösse)

Infobox Attribute:


- Solo-Projekt:**
- V1: Zentrale Organisation (mit Attribut-Manager überschreiben)
  - V2: Eindeutige Benennungen
- Teamwork-Projekt:**
- Rechte organisieren (erstellen, bearbeiten und löschen)
  - Kontrolle durch Projektleiter
- Wichtig:** Nie Attribute bearbeiten, sondern Kopien erstellen!

**Attributbearbeitung im Teamwork:**

Ebenen:	N
Stifte:	N
Linientypen:	N
Schraffurtypen:	N
Mehrschichtige Bauteile:	N/L
Profile:	N/L
Oberflächenmaterialien:	N
Baustoffe:	N
Raumkategorien:	N

**Legende der Rechte::**

N: Neue erstellen  
L: Bestehende löschen und ersetzen...

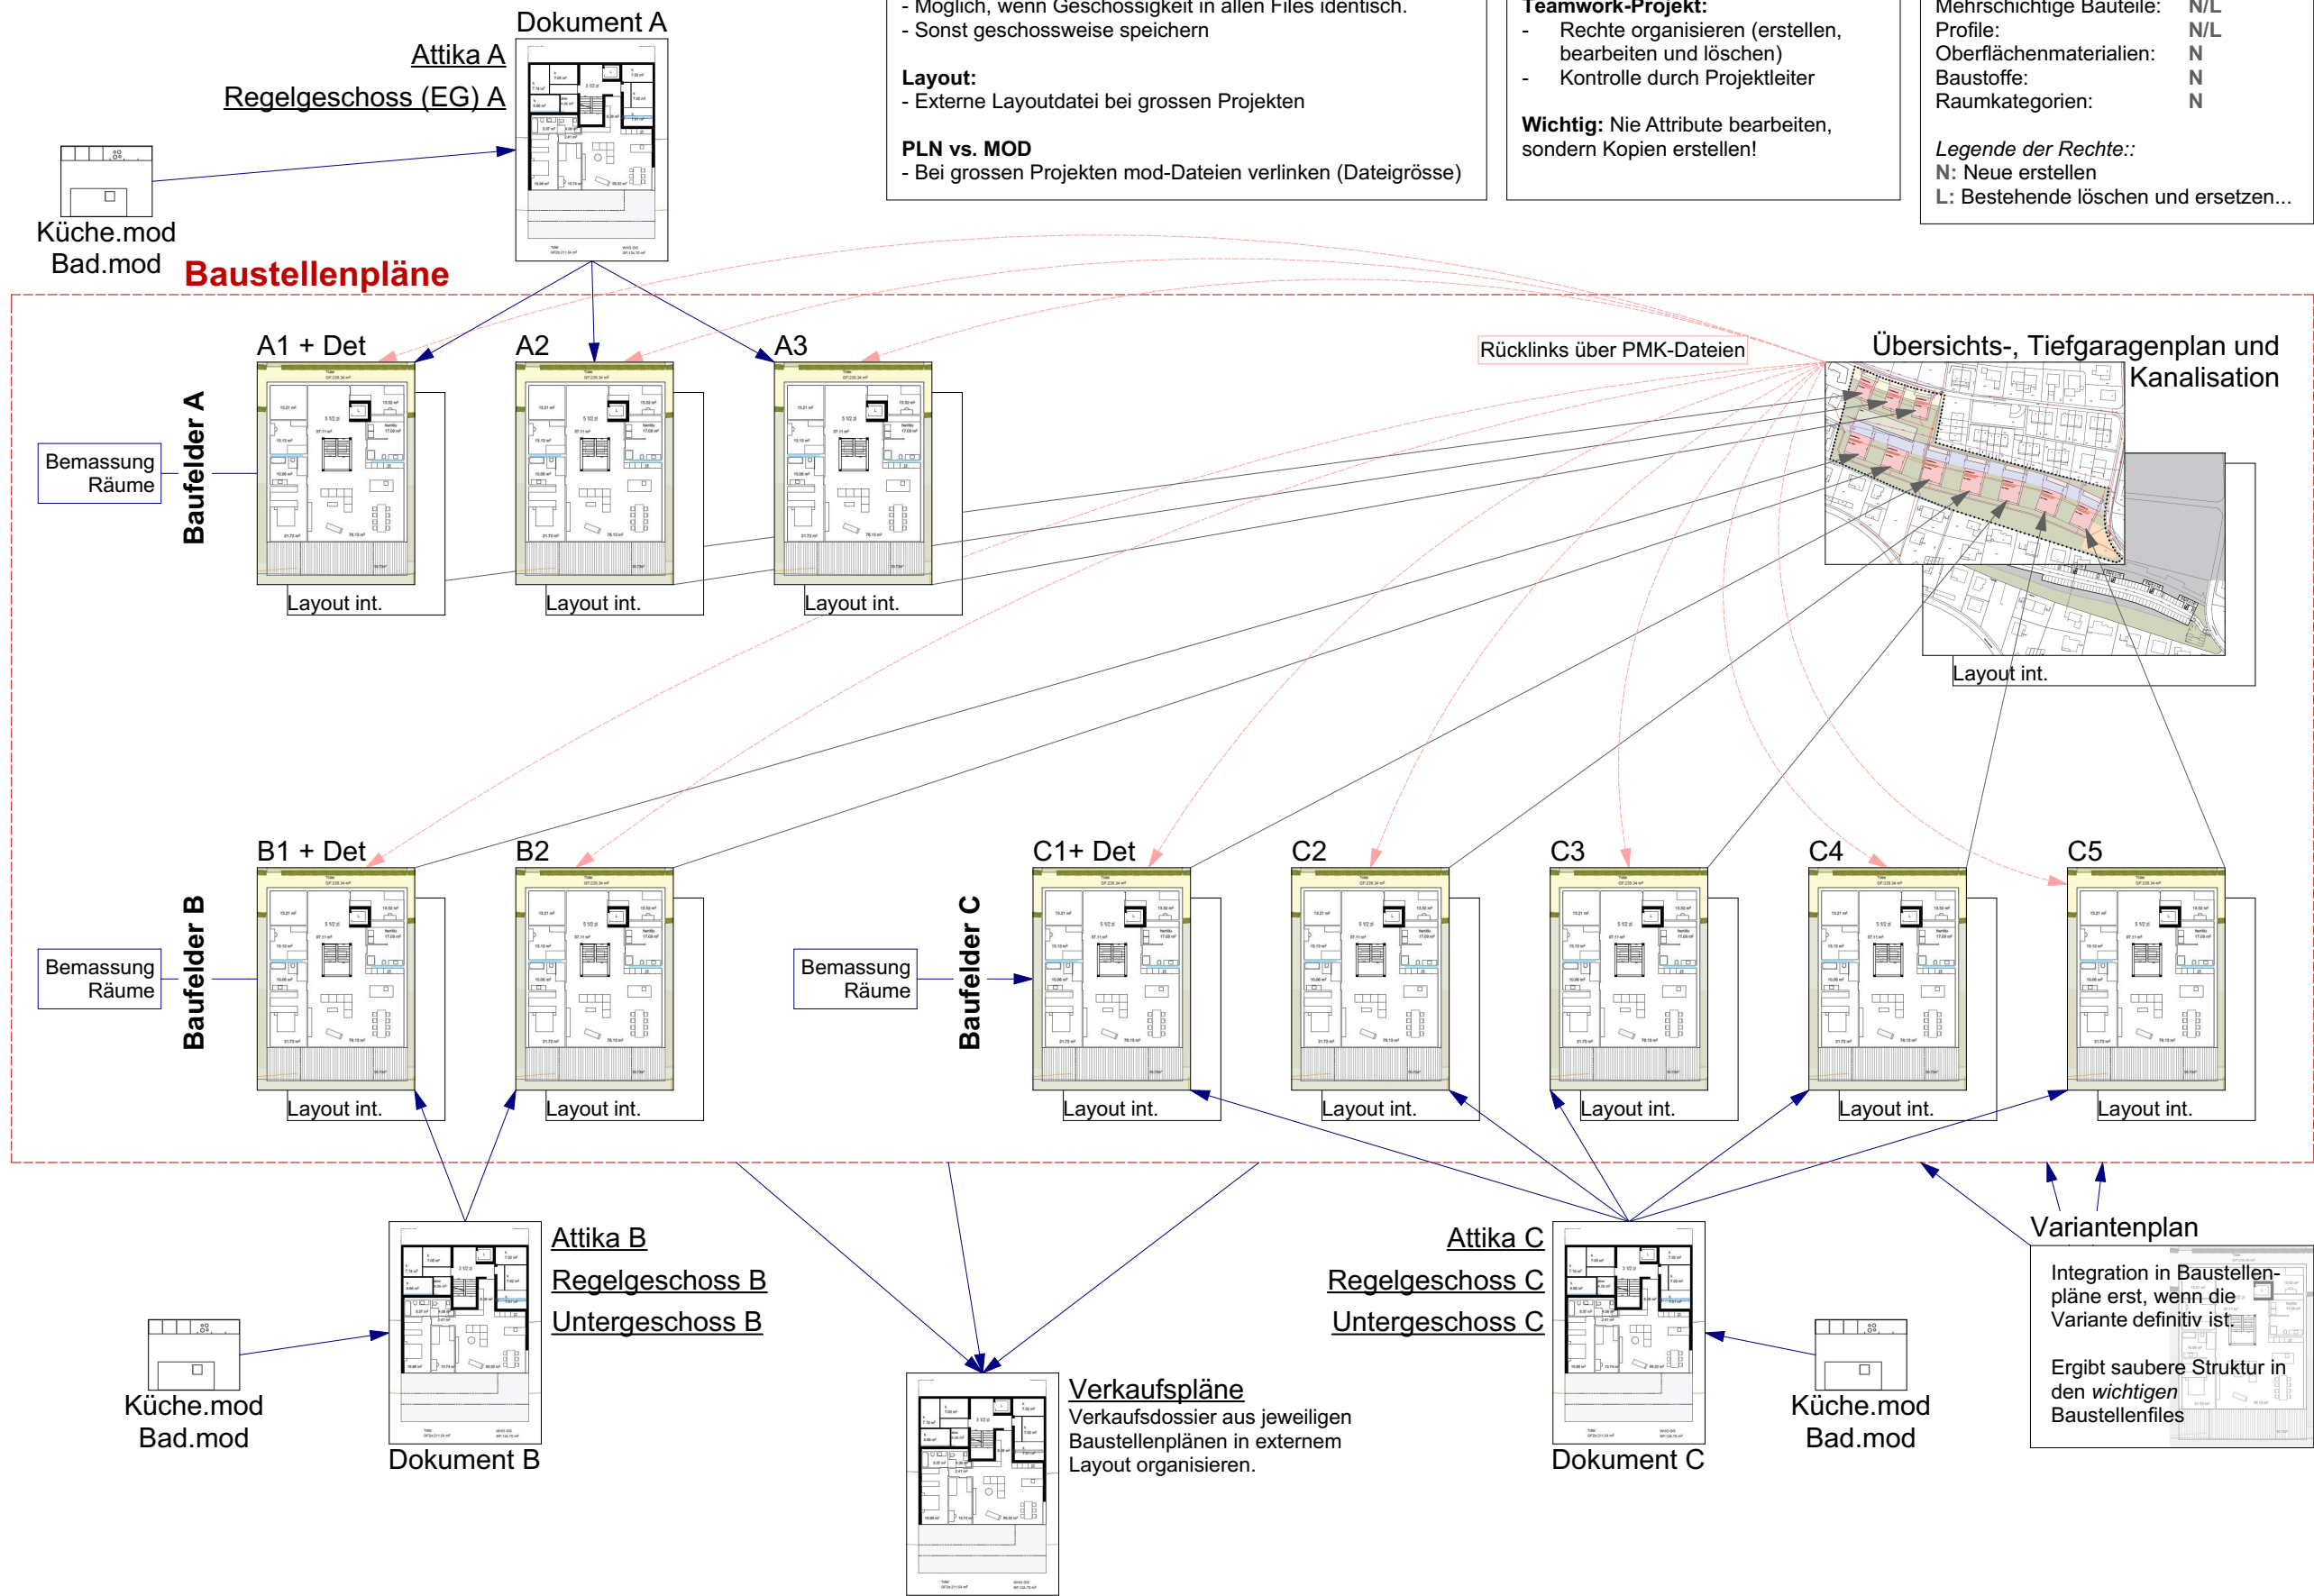

Dieses Projekt-Organigramm soll Inpute geben, wie das Projekt jetzt und in Zukunft organisiert werden könnte.